


zia del Territorio
STO FABBRICATI
 o Provinciale di
 Torino

Dichiarazione protocollo n. _____ dal _____
 Planimetria di u.i.u. in Comune di Orbassano
 Strada Gerbido

Identificativi Catastali:
 Sezione:
 Foglio: 24
 Particella: 776
 Subalterno: 8


Compilata da:
 Pasqualini Silvio
 Iscritto all'albo:
 Geom. Pasqualini Silvio
 Prov. Torino

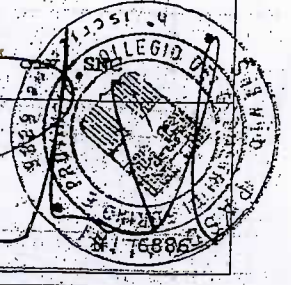

Scala 1:200

Allegato **A** all'atto N. **1295** di fascicolo

Pianta Piano Primo H = mt. 2,70

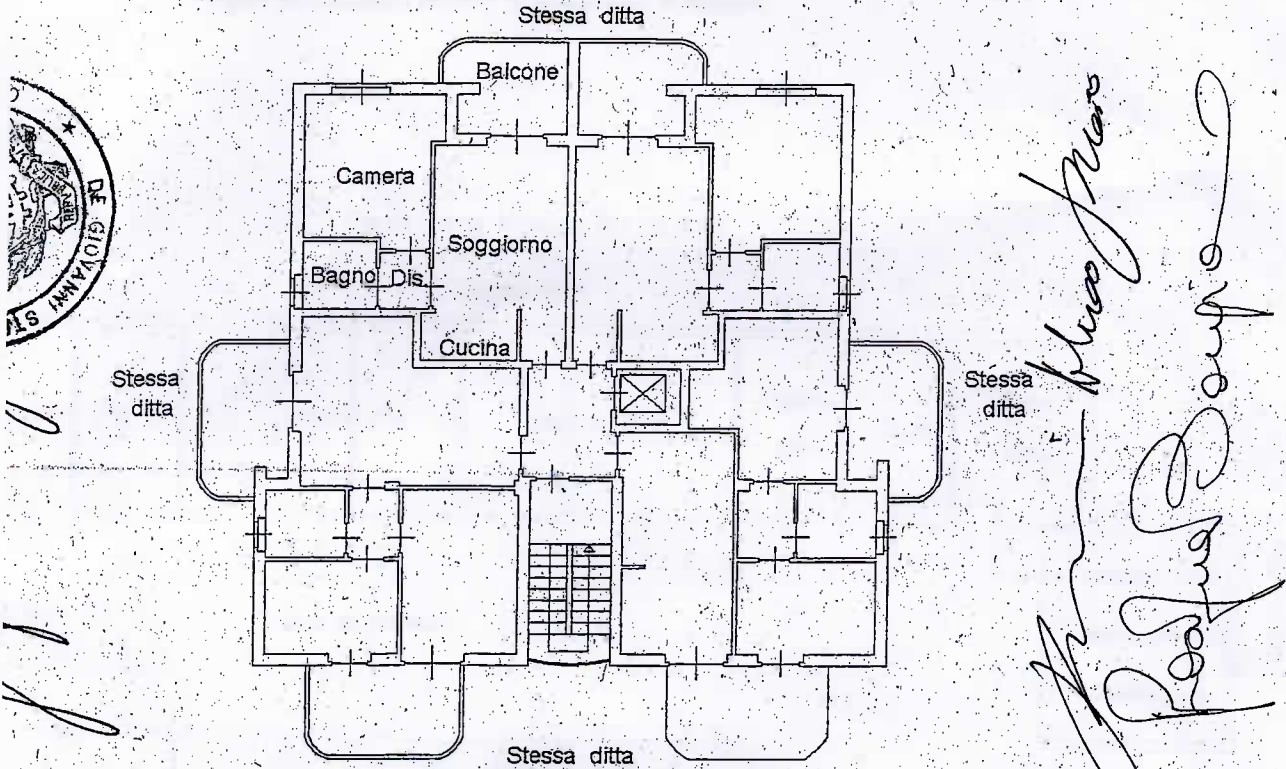

Pianta Piano Interrato H = mt. 2,70

